

Dichiarazione protocollo n. _____ del _____
Planimetria di u.i.u. in Comune di Albenga
Via Roma _____ civ. _____

Identificativi Catastali:
Sezione: ALB
Foglio: 19
Particella: 287
Subalterno: 37

Compilata da:
Vitali Gaetano

Iscritte all'albo:
Geometri _____

Prov. Savona _____ N. 916


Scheda n. 1 Scala 1:200

Piano Quarto

Hm. 2,60

Vico di S. Eulalia

Vico del Collegio

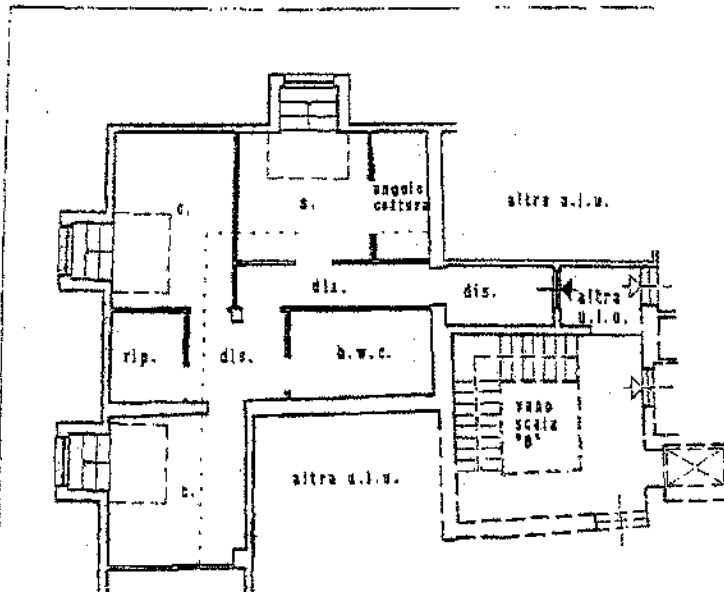

Dichiarazione protocollo n. del

Planimetria di u.i.u. in Comune di Albenga

Via Roma

civ.

Identificativi Catastali:

Sezione: ALB

Foglio: 19

Particella: 287

Subalterno: 36

Compilata da:
Vitali Gaetano

Iscritto all'albo:
Geometri

Prov. Savona

N. 916


Scheda n. 1

Scala 1:200


Piano Quarto

Hm. 2,60

Vico di S. Eulalia

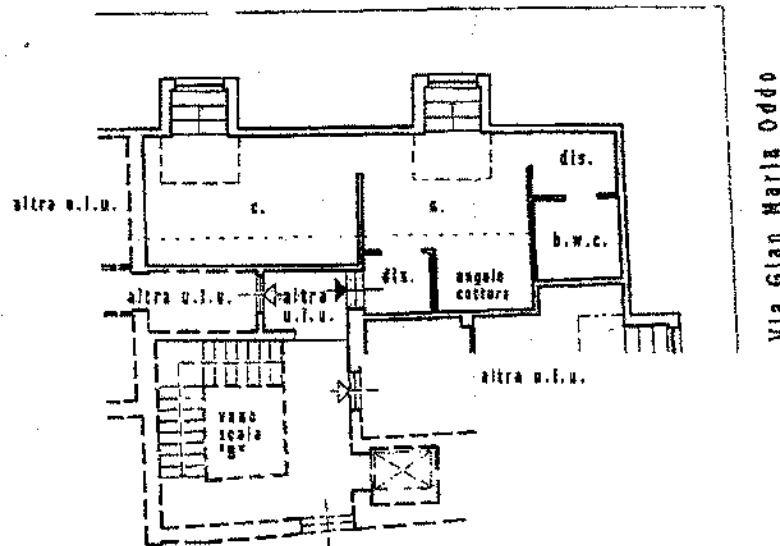

Via Gian Maria Oddo

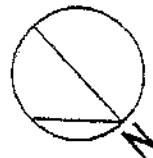

Dichiarazione protocollo n. del
Planimetria di u.i.u. in Comune di Albenga
Via Roma civ.

Identificativi Catastali:
Sezione: ALB
Foglio: 19
Particella: 287
Subalterno: 35

Compilata da:
Vitali Gaetano
Iscritto all'albo:
Geometri
Prov. Savona N. 916

Scheda n. 1 Scala 1:200

Piano Quarto

Hm. 2,60

