

**Agenzia del Territorio
CATASTO FABBRICATI
Ufficio Provinciale di
Savona**

Dichiarazione protocollo n. SV0001068 del 07/01/2010

Planimetria di u.i.u. in Comune di Albenga

Via Roma

civ.

Identificativi Catastali:

Sezione: ALB

Foglio: 19

Particella: 287

Subalterno: 22

Compilata da:
Vitali Gaetano

Iscritto all'albo:
Geometri

Prov. Savona

N. 916


Scheda n. 1

Scala 1:200

Piano Terra - Museo

H. 3,00

Vico di S. Eulalia

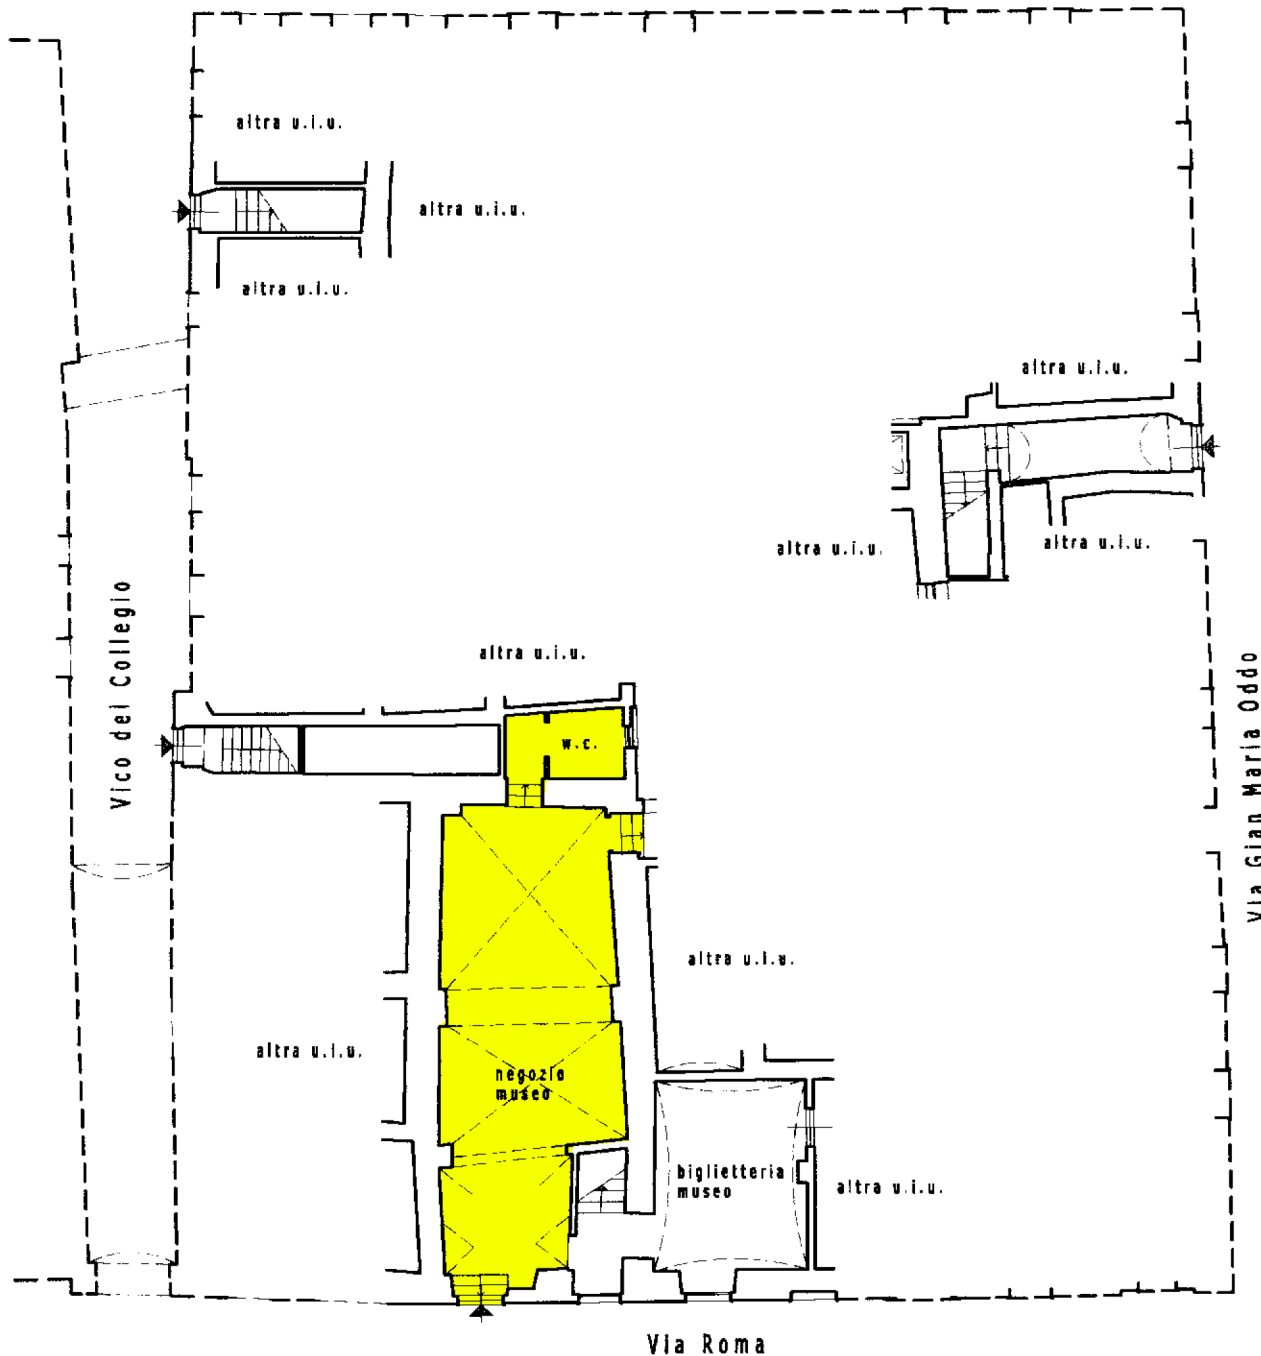

10 metri

Catasto dei Fabbricati - Situazione al 02/08/2016 - Comune di ALBENGA (A145) - < Sez.Urb.: ALB - Foglio: 19 - Particella: 287 - Subalterno: 22 >
VIA ROMA piano: T-1;