

Identificativi Catastali:
Sezione: ALB
Foglio: 19
Particella: 287
Subalterno: 31

Compilata da:
Vitali Gastano

Iscritto all'albo:
Geometri

Prov. Savona

N. 916


Scheda n. 2

Scala 1:200

Piano Quarto - Uffici

lotto 2

Hm. 2,60

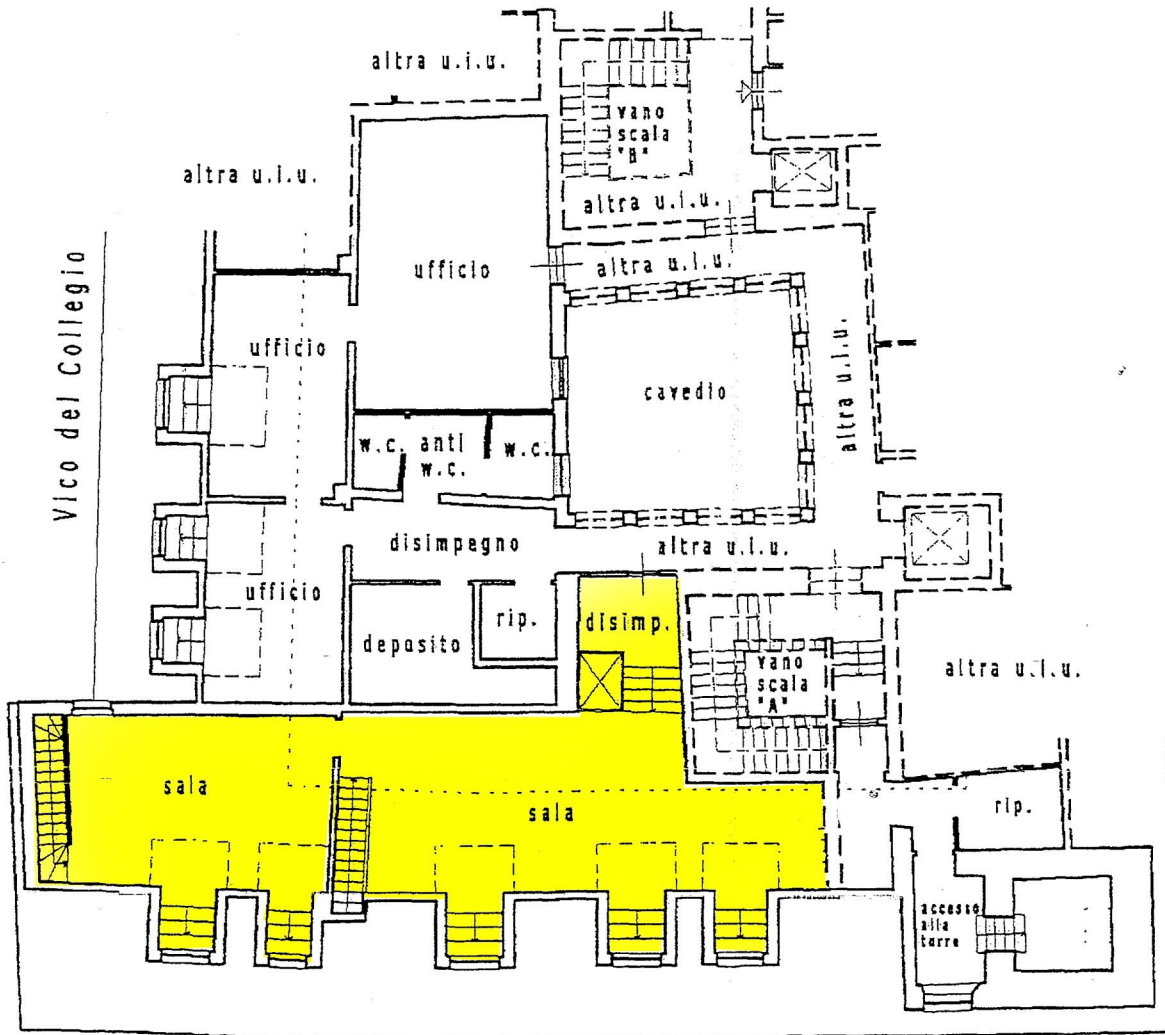

Via Roma

Via Gian Maria Oddo

