

**Agenzia del Territorio  
CATASTO FABBRICATI  
Ufficio Provinciale di  
Savona**

Dichiarazione protocollo n. SV0001068 del 07/01/2010

Planimetria di u.i.u. in Comune di Albenga

Via Roma

civ.

Identificativi Catastali:

Sezione: ALB

Foglio: 19

Particella: 287

Subalterno: 21

Compilata da:  
Vitali Gaetano

Iscritto all'albo:  
Geometri

Prov. Savona


N. 916

Scheda n. 1

Scala 1:200


# Piano Primo

H. 3,20

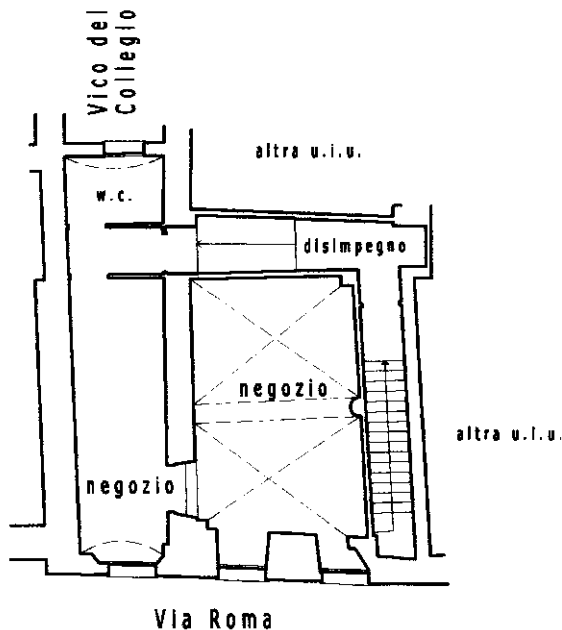

# Piano Terra

H. 3,00

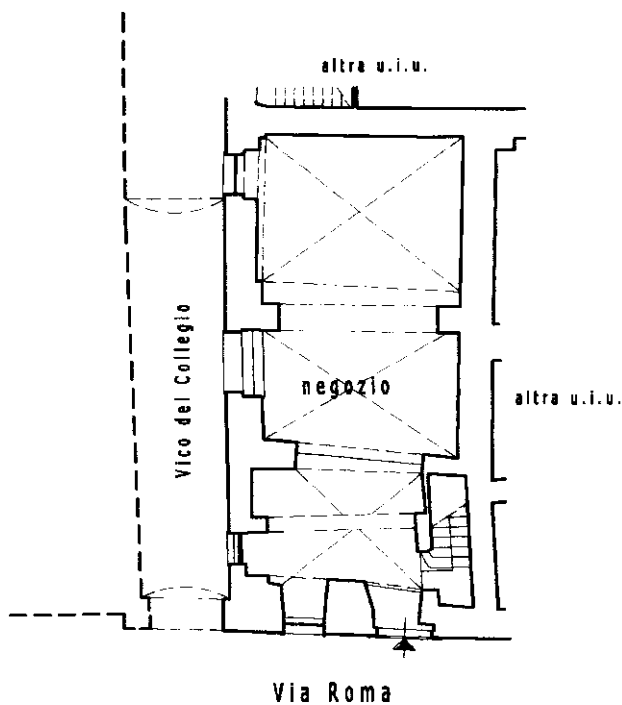

10 metri

Catasto dei Fabbricati - Situazione al 02/08/2016 - Comune di ALBENGA (A145) - < Sez. Urb.: ALB - Foglio: 19 - Particella: 287 - Subalterno: 21 >  
VIA ROMA piano: T-I;

Ultima planimetria in atti